


Büroeinheit 4

Büroeinheit 5

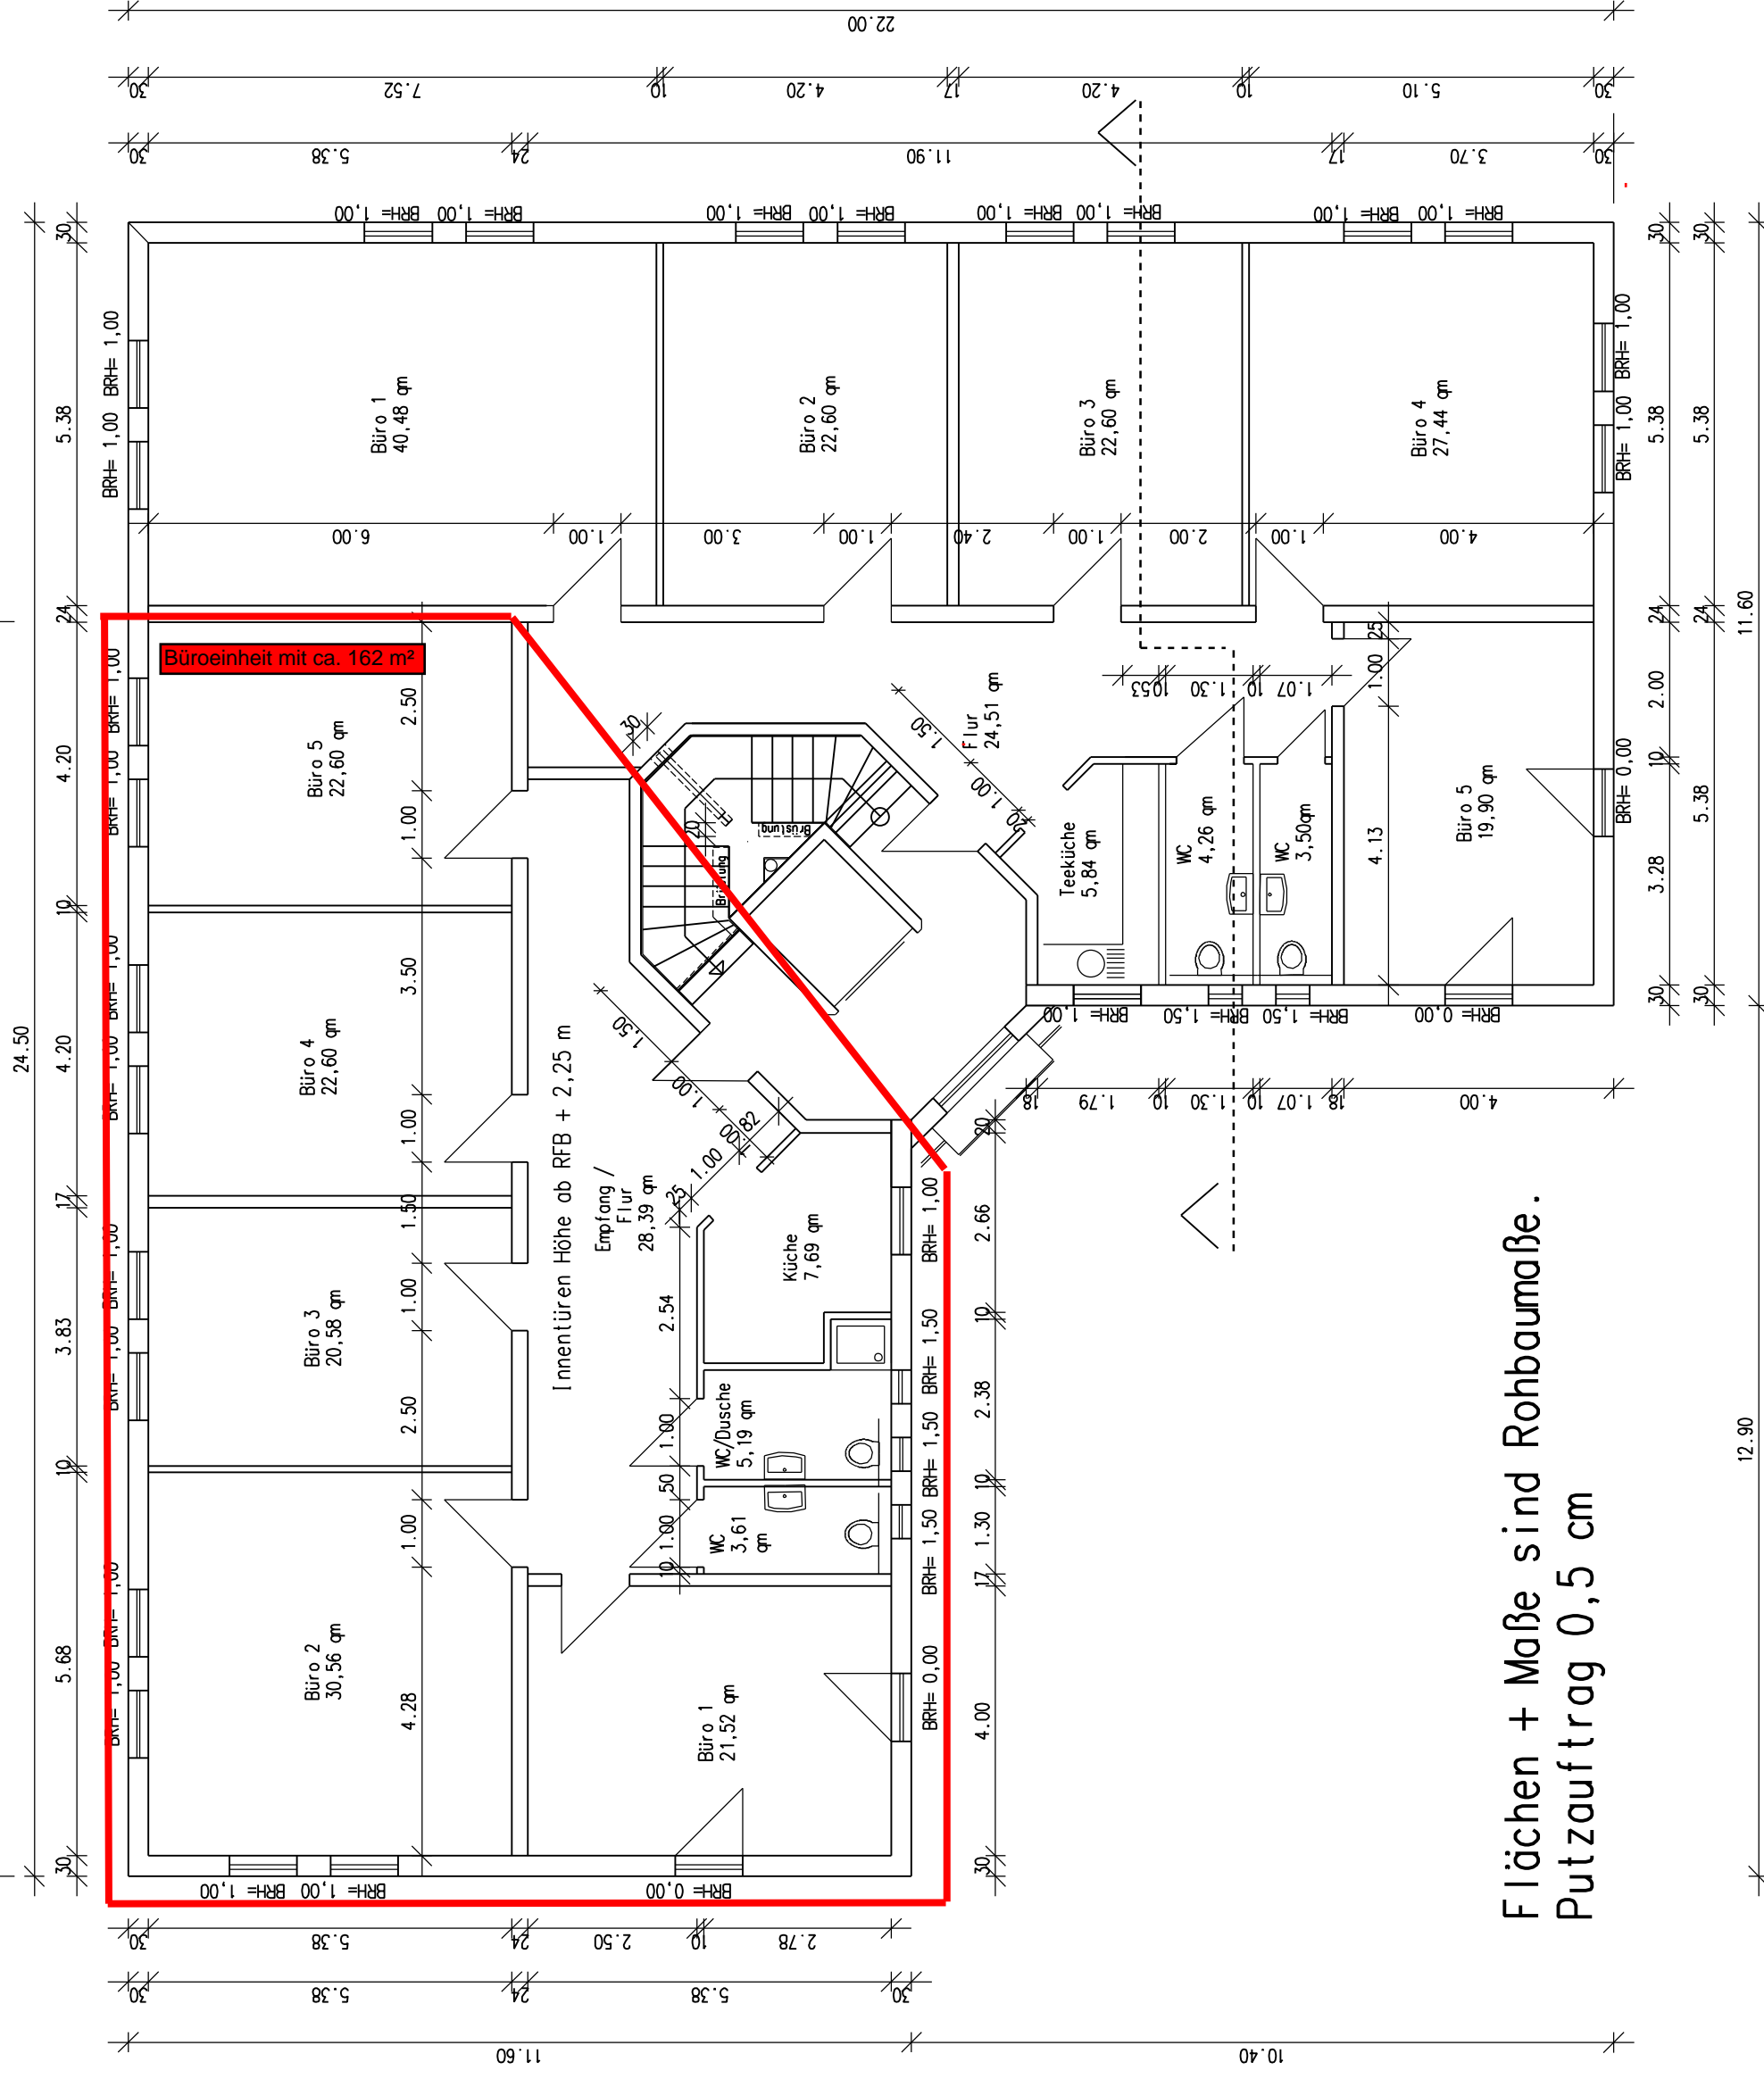

Büroeinheit mit ca. 162 m²

Flächen + Maße sind Rohbaumaße.
Putzauftrag 0,5 cm

12.90

11.60

2. OBERGESCHOSS